
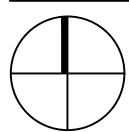


Flächennutzungsplan Neuaufstellung

Beiplan 3 | Hauptversorgungsleitungen

Gesamtgemarkung Saarlouis (südlicher Teil)

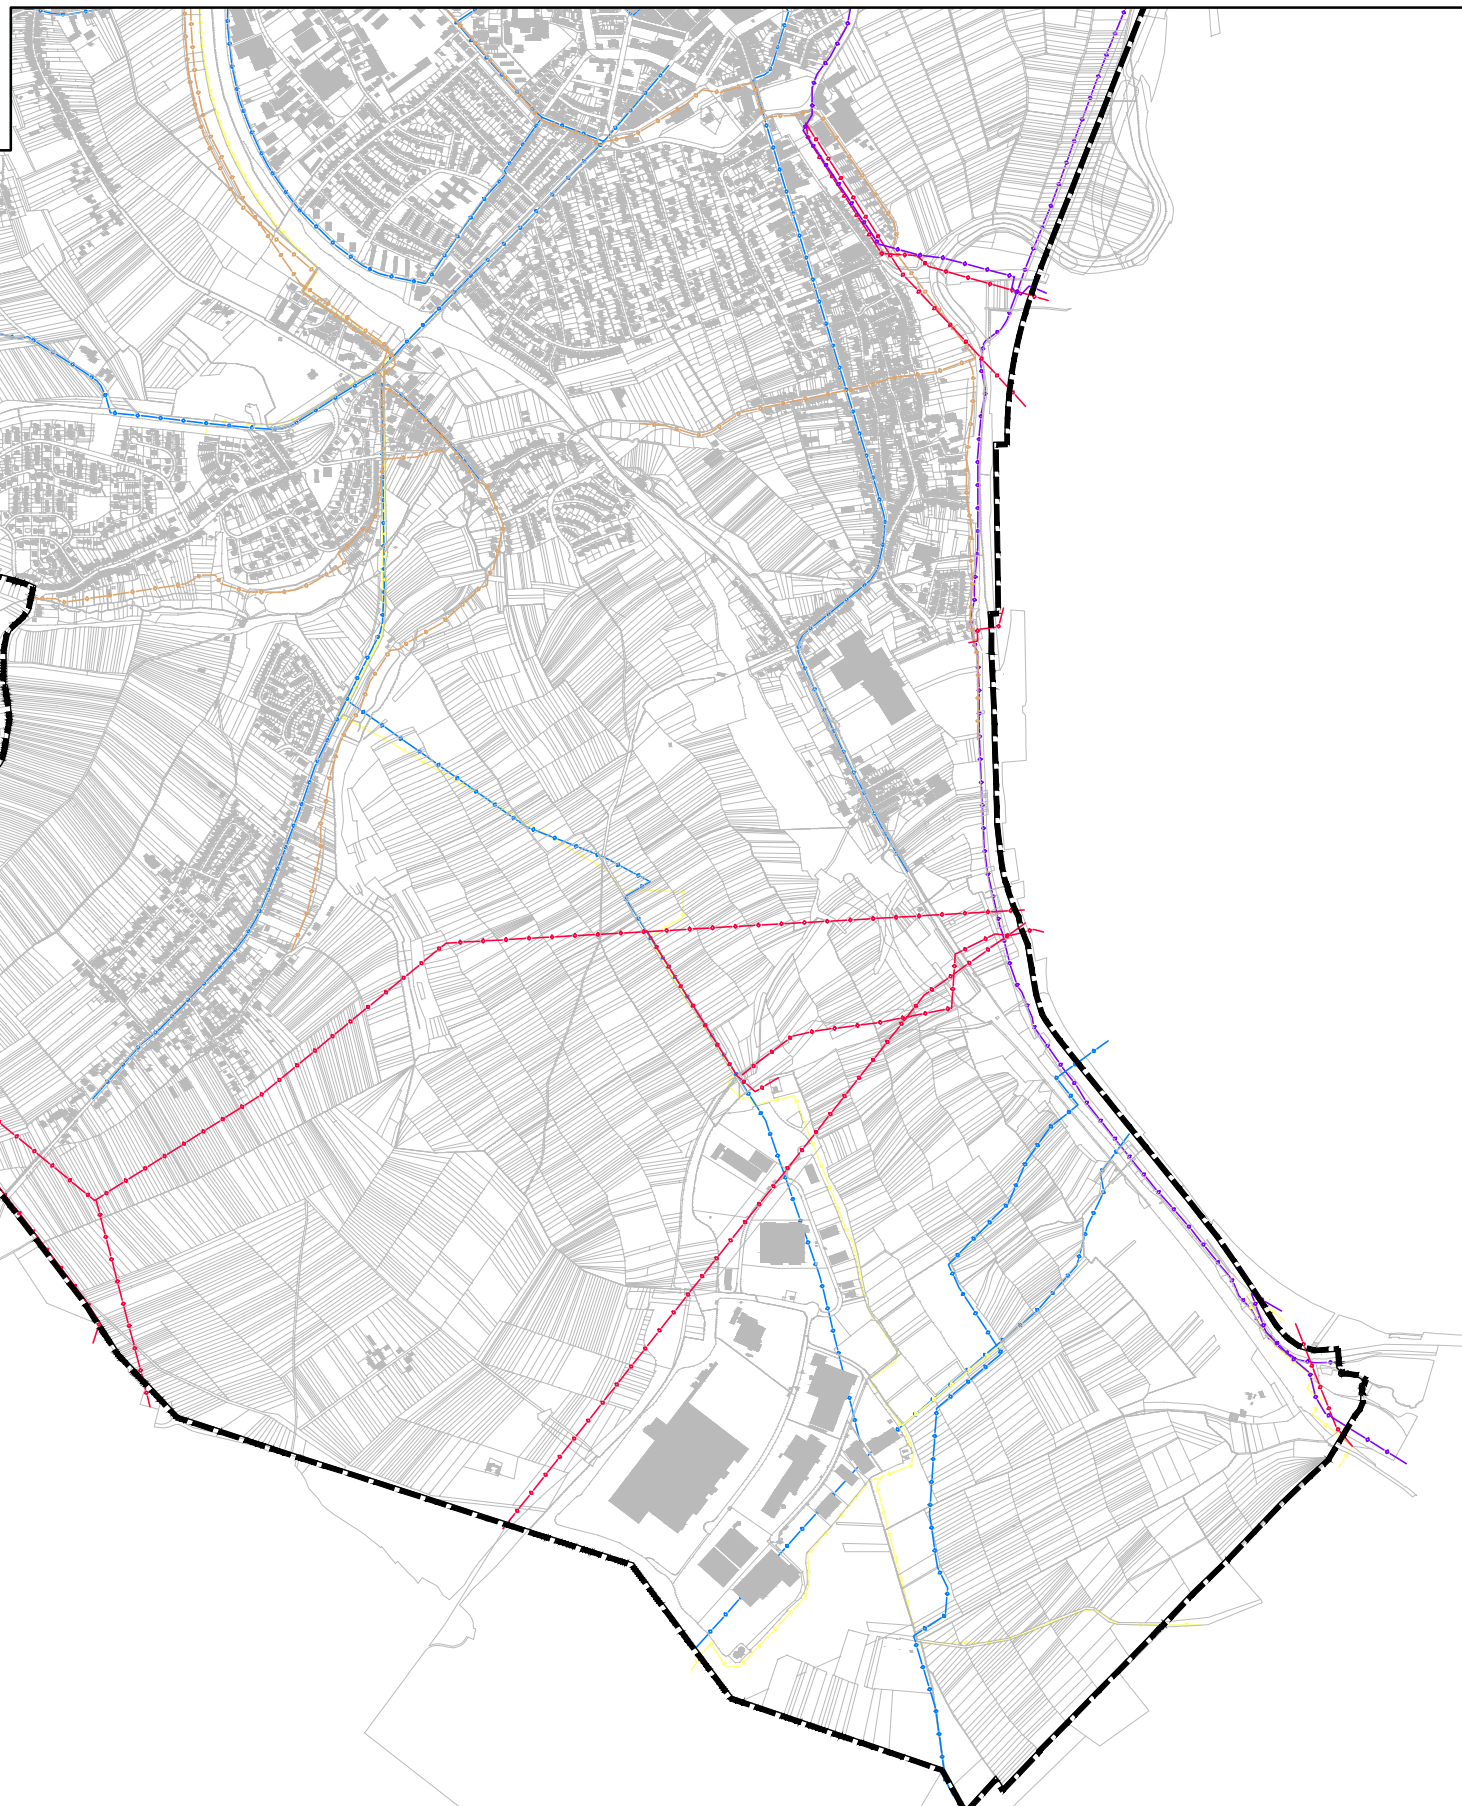

1:25.000

Wichtige Hinweise:

Für den Geltungsbereich des Flächennutzungsplan wurde das BBPlG-Vorhaben Nr. 97 (Höchstspannungseitung Uchtelfangen – Ensdorf – Bundesgrenze (Frankreich)) in den Bundesbedarfsplan aufgenommen. Da der Bundesbedarfsplan noch keine konkreten Trassenverläufe wurde von einer zeichnerischen Aufnahme in den Beiplan abgesehen..

Aus allen dargestellten Leitungsverläufen kann weder in der Druckausgabe noch in einer digitalen Form des Beiplans zum Flächennutzungsplan eine Lagegenauigkeit von Leitungsbeständen abgeleitet werden. Für die Leitungen sind die spezifischen Schutzvorkehrungen der einzelnen Leitungsbetreiber zu beachten.

Legende:

Beiplan | Hauptversorgungsleitungen

- Abwasser
- Gas
- Telekommunikation
- Strom
- Wasser

06.11.2023

AS+P